


2024/7/21 榛名湖リゾートトライアスロン トランジットエリアレイアウト S=1/400

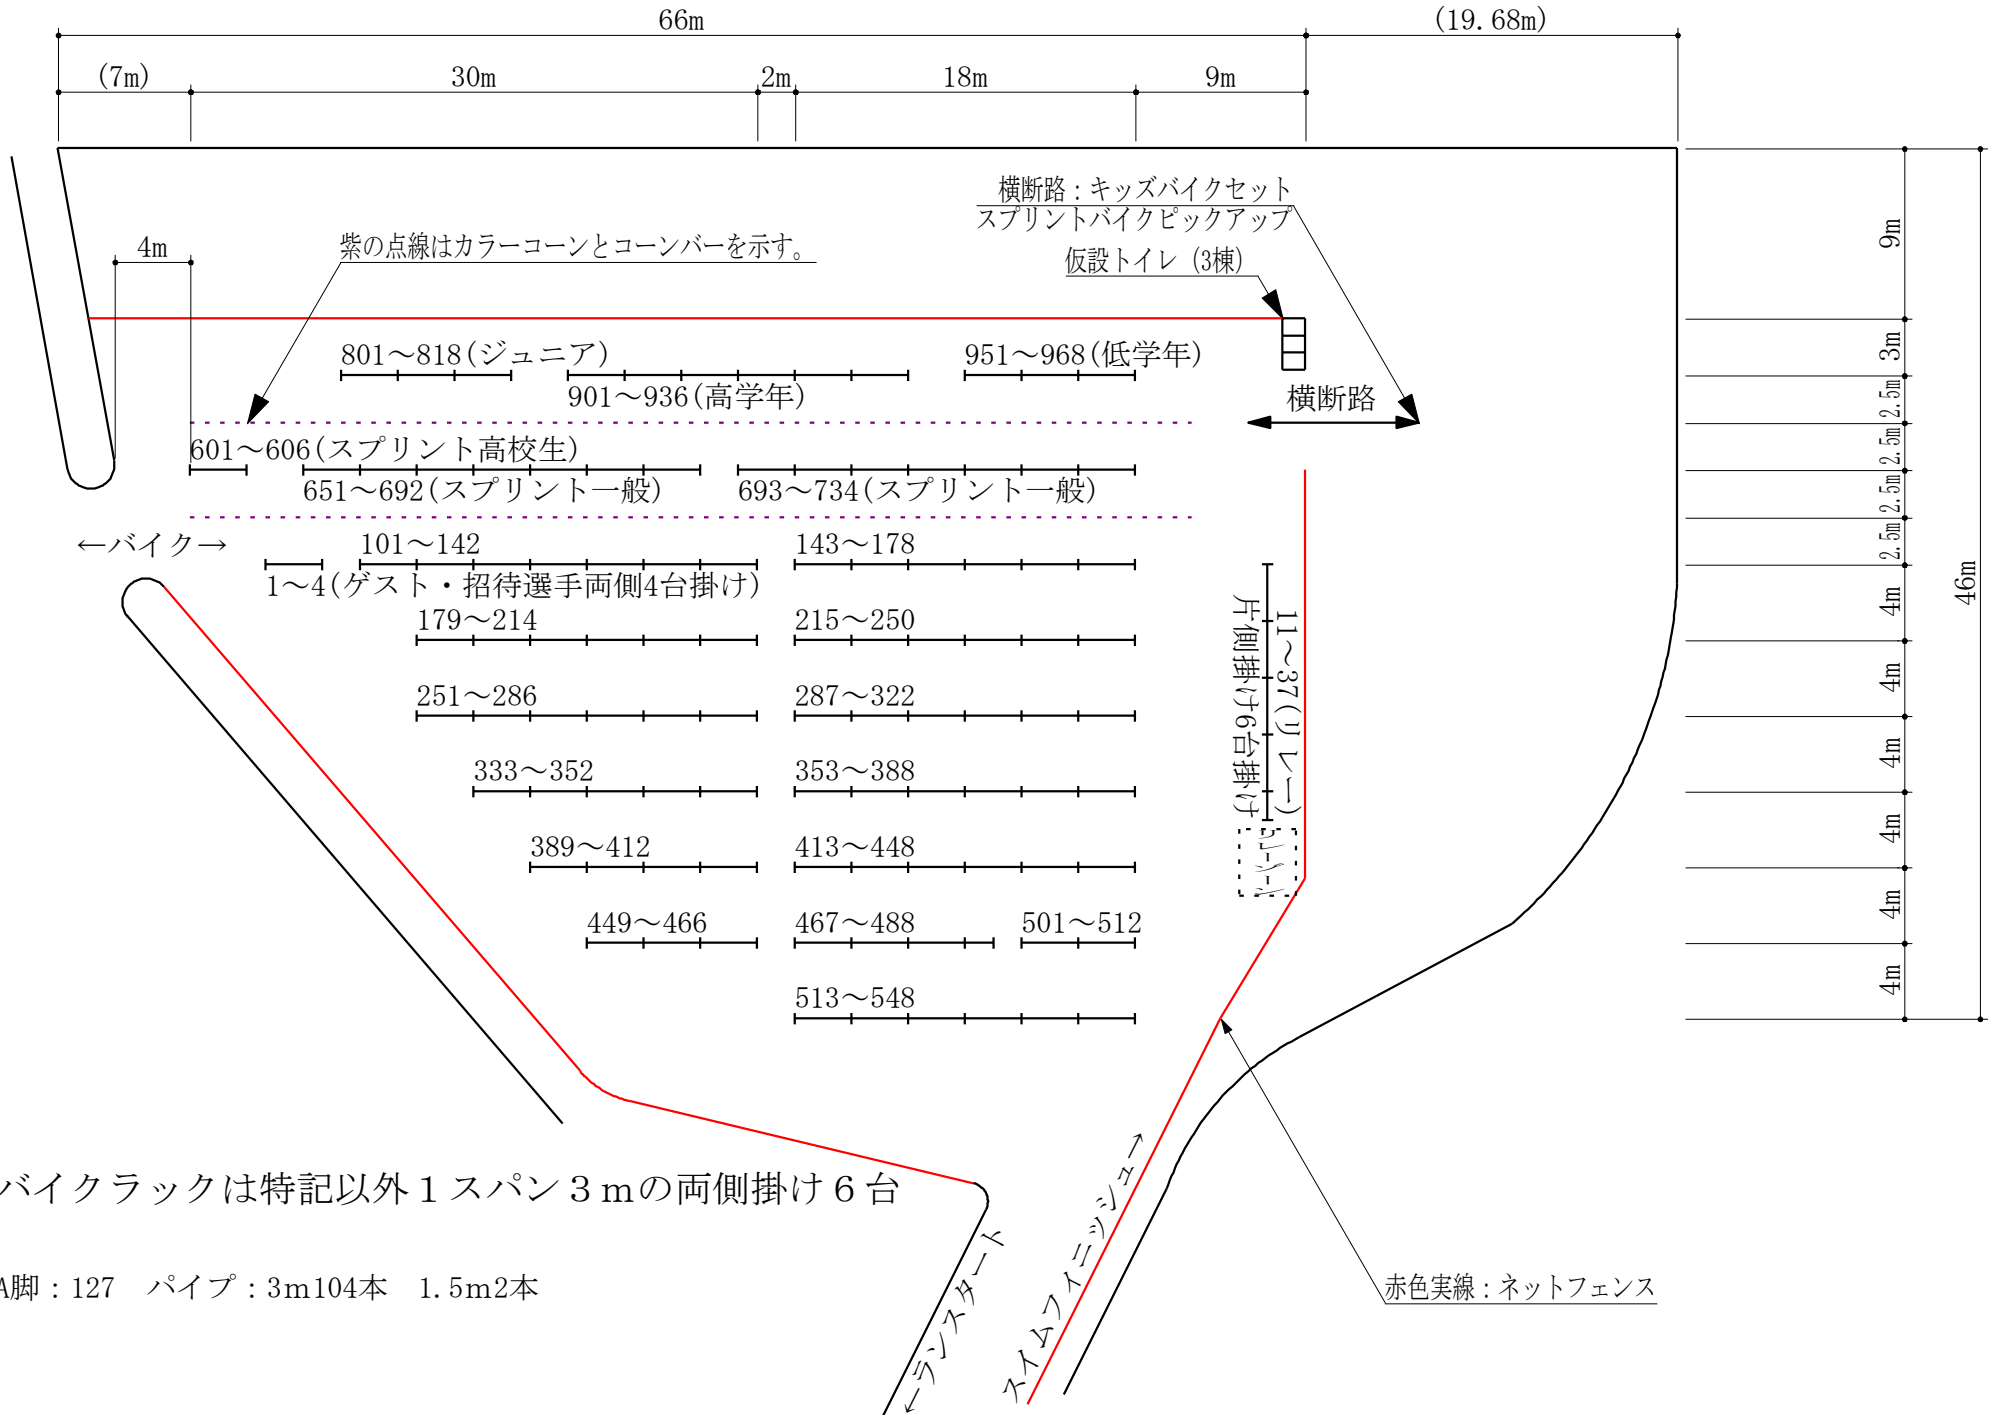

バイクラックは特記以外 1 スパン 3 m の両側掛け 6 台

A脚：127 パイプ：3m104本 1.5m2本